


地積測量図

地番 55番  
土地の所在 M市W町七丁目

座標求積表					
地番	55番	X	Y	X <sub>n+1</sub> - X <sub>n-1</sub>	Y <sub>n</sub> (X <sub>n+1</sub> - X <sub>n-1</sub> )
筆界					
A		210.03	230.05	-44.210	-10170.510500
B		218.32	257.60	51.220	13194.272000
C		261.25	241.05	44.210	10656.820500
D		262.53	224.43	-51.220	-11495.304600
		倍面積			2185.277400
		面積			1092.6387000
		地積			1092
		測量年月日		平成22年8月10日	
境界標の種類					
		A	コンクリート杭		
		B	コンクリート杭		
		C	コンクリート杭		
		D	金属標		

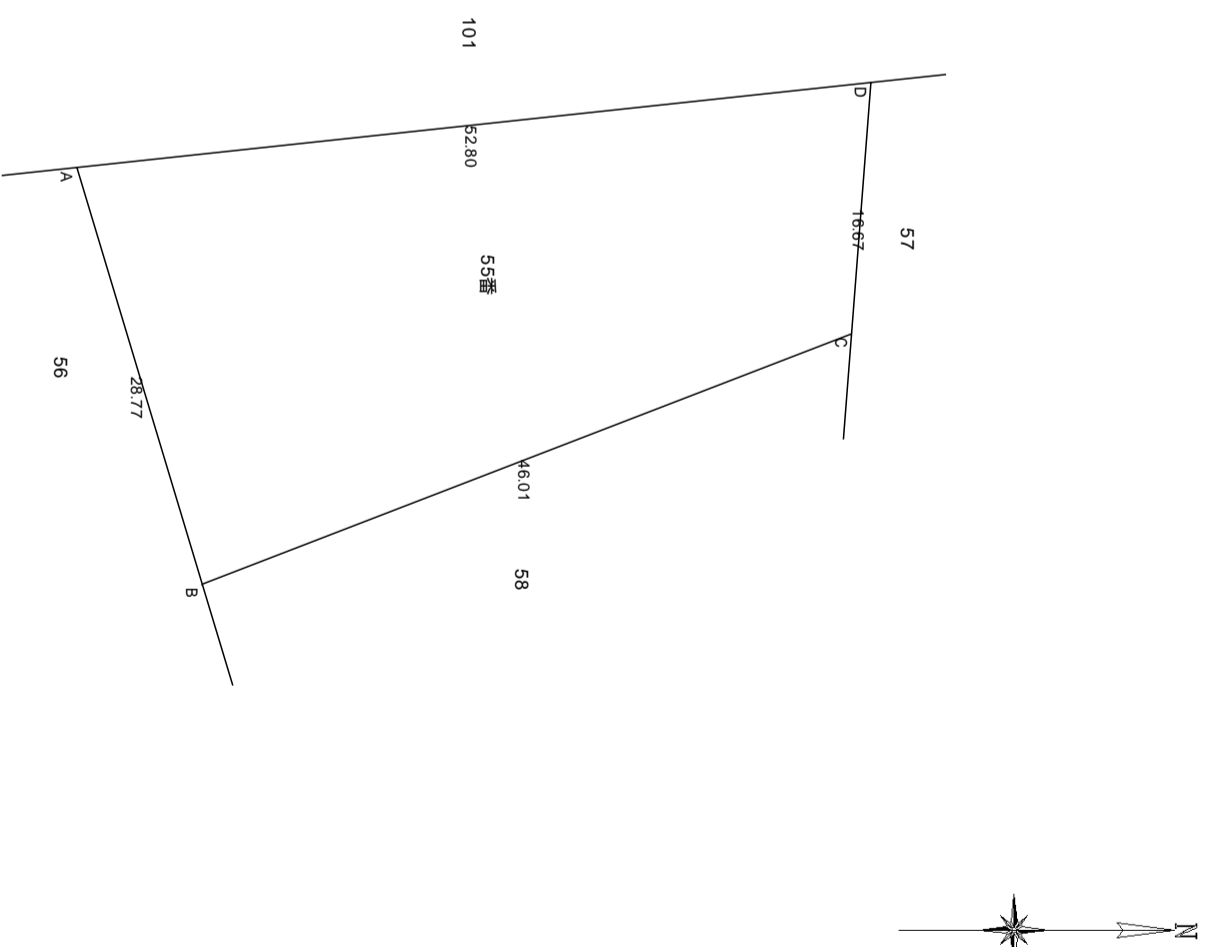

(単位:m)

縮尺 1/500

申請人 西川 正子  
南野 誠一

作成者 Y市K区T町一丁目2番6号 職印  
土地家屋調査士 東山公平  
(平成26年01月11日作成)