


地積測量図

地番 25番2、25番4
土地の所在 A市C町五丁目

座標求積表

地番	(イ) 25番2			
筆界	X	Y	$X_{n+1} - X_{n-1}$	$Y_n(X_{n+1} - X_{n-1})$
B	102.40	119.40	5.470	653.118000
C	107.19	124.31	16.440	2043.656400
D	118.84	121.68	10.760	1309.276800
E	117.95	111.24	-0.890	-99.003600
P	117.95	108.65	-16.230	-1763.389500
Q	101.72	109.87	-15.550	-1708.478500
			倍面積	435.179600
			面積	217.5898000
			地積	217.58
地番	(ロ) 25番4			
筆界	X	Y	$X_{n+1} - X_{n-1}$	$Y_n(X_{n+1} - X_{n-1})$
A	100.90	98.40	16.230	1597.032000
F	117.95	97.24	17.050	1657.942000
P	117.95	108.65	-16.230	-1763.389500
Q	101.72	109.87	-17.050	-1873.283500
			倍面積	-381.699000
			面積	190.8495000
			地積	190.84
測量年月日 平成25年8月10日				
境界標の種類				
B	金属標			
C	金属標			
D	コンクリート杭			
E	コンクリート杭			
P	金属標			
Q	金属標			
A	金属標			
F	コンクリート杭			

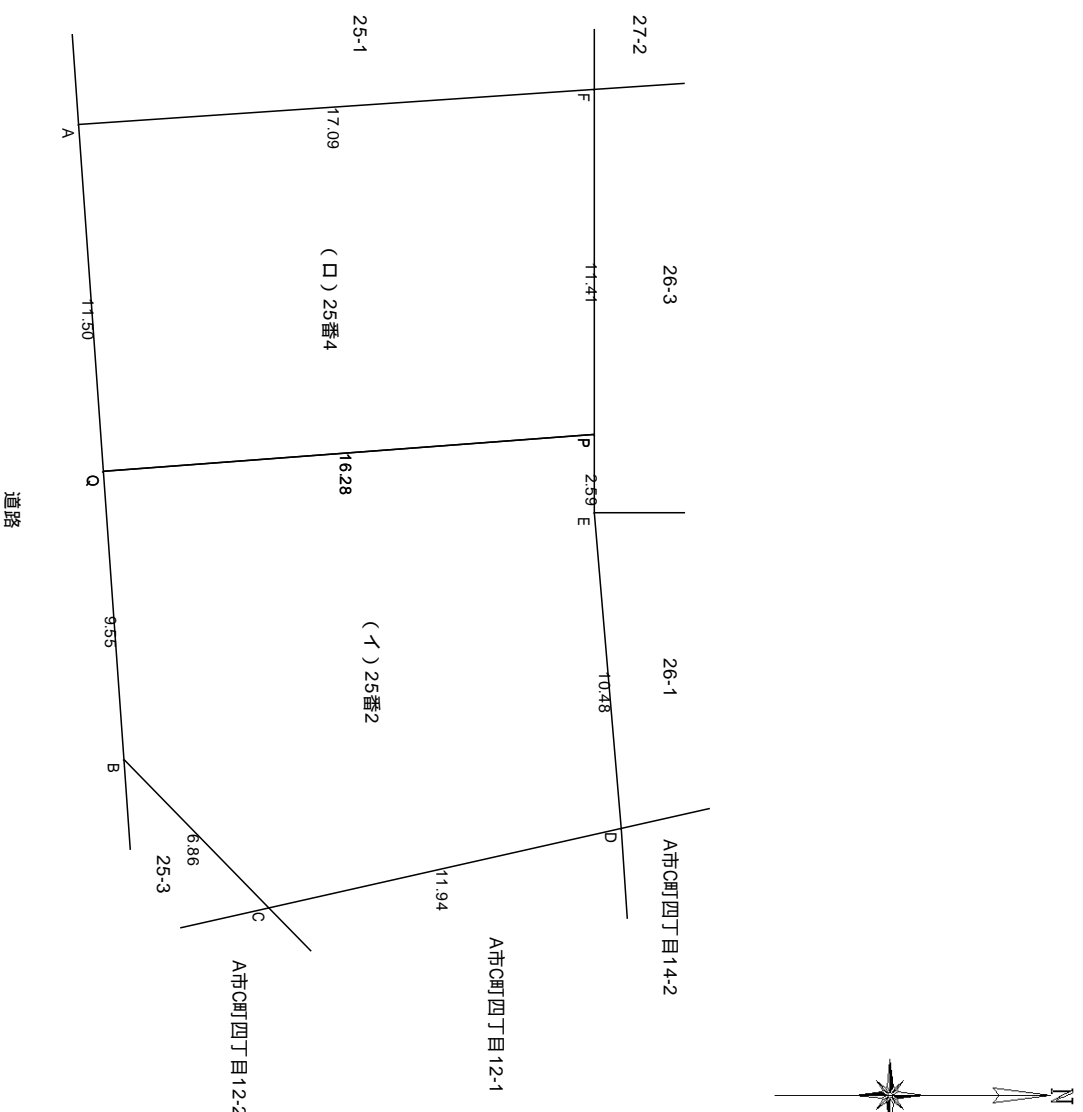

(単位:m)

縮尺 1/250

申請人 (略)

作成者 (略) (平成26年01月12日作成)