

地積測量図

地番

3番1

土地の所在

M市C町二丁目

座標求積表

地番	3番1	X	Y	$X_{n+1} - X_n - 1$	$Y_n(X_{n+1} - X_n - 1)$
筆界					
C	204.73	211.98	-1.200	-2374.176000	
D	205.68	216.45	2.780	601.731000	
E	207.51	220.79	1.2870	2841.567300	
F	218.55	215.11	9.370	2015.580700	
G	216.88	208.43	-1.3820	-2880.502600	
			倍面積	204.200400	
			面積	102.1002000	
			地積	102.10	



基本三角点等の名称及び座標値


符号	名称	X座標	Y座標
M1	M市基準点M1	200	200
M2	M市基準点M2	206.10	224.47

平面直角座標系 第11系
測量年月日 平成25年8月5日

境界標の種類

C	コンクリート杭
D	金属標
E	コンクリート杭
F	金属標
G	コンクリート杭

M1

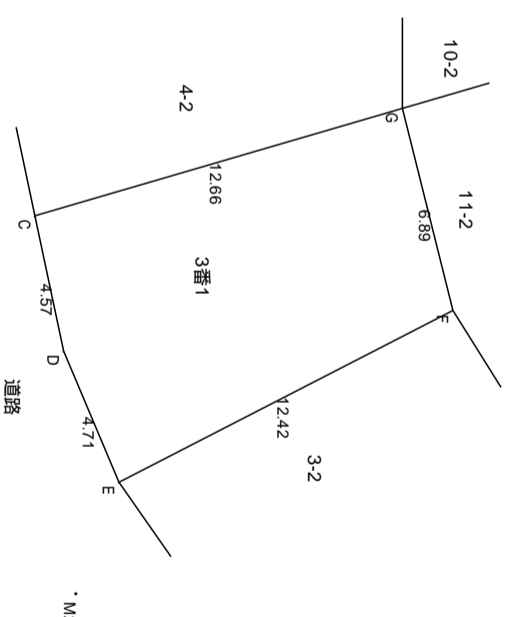

(単位:m)

縮尺 1/250

(略)

作成者

(平成26年01月12日作成)

(略)

申請人