


地番 5番1、5番2

地積測量図

土地の所在 K市B町一丁目

座標求積表

地番	(イ) 5番1	(ロ) 5番2	座標求積表	
筆界	X	Y	$X_{n+1} - X_n - 1$	$Y_n(X_{n+1} - X_n - 1)$
C	7.03	28.98	23.370	677.262600
D	32.26	31	24.880	771.280000
E	31.91	19.25	-23.370	-449.872500
F	8.89	15.96	-24.880	-397.084800
			倍面積	601.585300
			面積	300.7926500
			地積	300.79
地番	(イ) 5番1	(ロ) 5番2	座標求積表	
筆界	X	Y	$X_{n+1} - X_n - 1$	$Y_n(X_{n+1} - X_n - 1)$
A	31.63	9.85	21.650	213.252500
E	31.91	19.25	-22.740	-437.745000
F	8.89	15.96	-21.650	-345.534000
B	10.26	6.37	22.740	144.853800
			倍面積	-425.172700
			面積	212.5863500
			地積	212.58
基本三角点等の名称及び座標値				
符号	名称	X座標	Y座標	
T1		32.74	3.31	
T2		13.73	1.85	
T3		3.54	30.35	
平面直角座標系		第11系		
測量年月日		平成25年8月17日		
境界標の種類				
C	コンクリート杭			
D	コンクリート杭			
E	コンクリート杭			
F	金属紙			
A	金属標			
B	金属標			

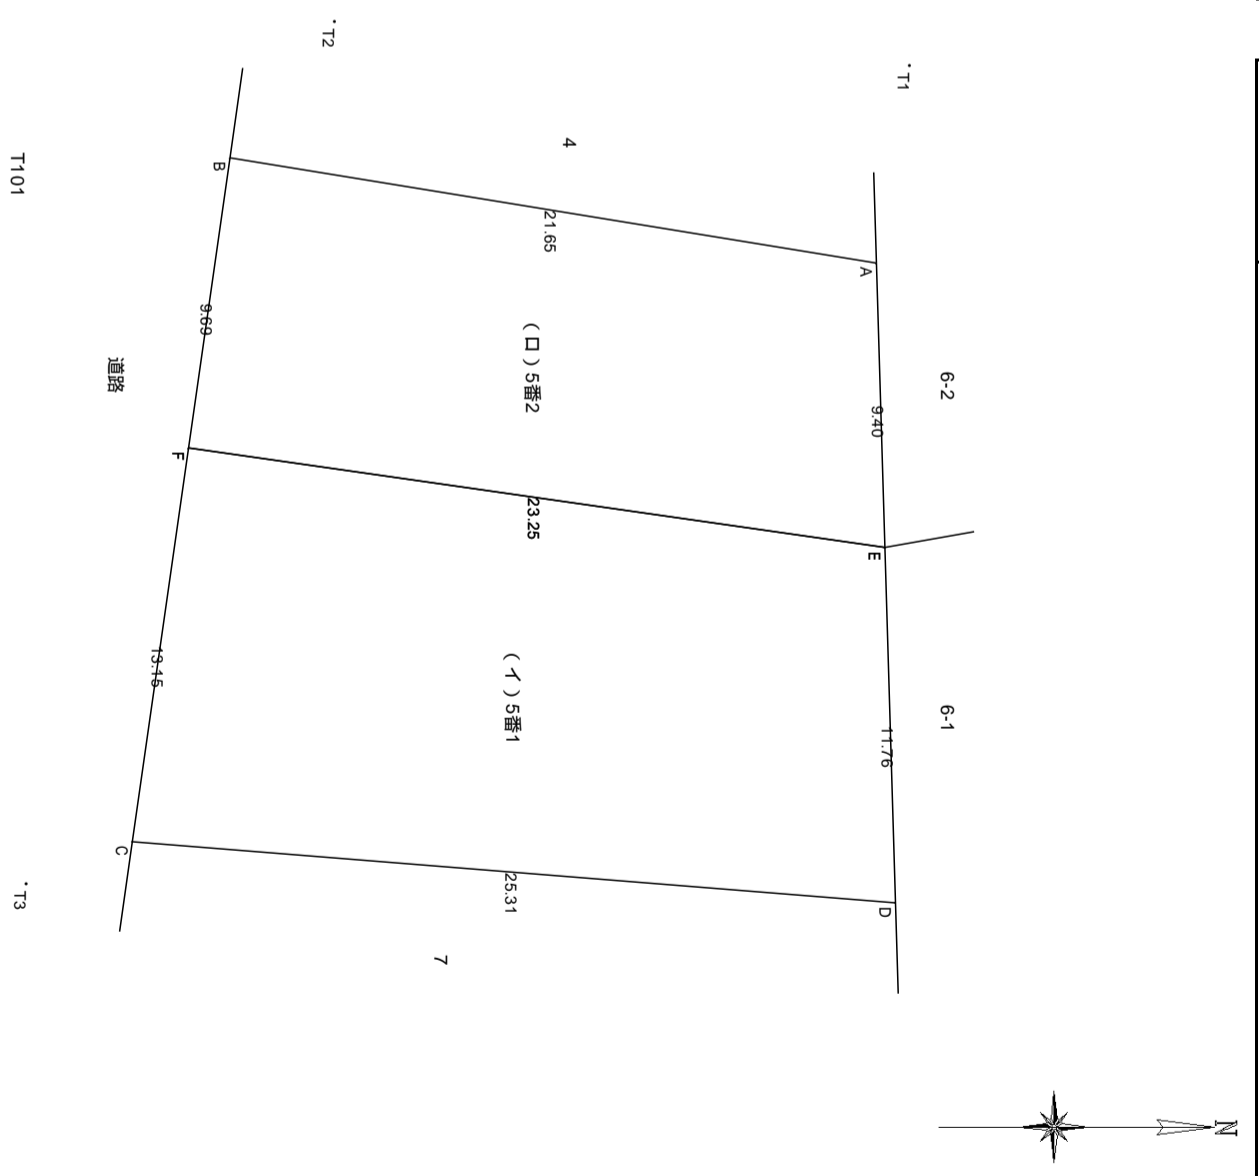

(単位:m)

縮尺 1/250

申請人 (略)

作成者 (略) (平成26年01月12日作成)