


地番 6番2、6番4

地積測量図

土地の所在 A市B町二丁目

座標求積表

地番	(B) 6番2				
筆界	X	Y	$X_{n+1} - X_{n-1}$	$Y_n(X_{n+1} - X_{n-1})$	
C	532.49	481.86	-20.420	-9839.581200	
G	513.27	484.16	-19.220	-9305.555200	
L	513.27	494.28	20.420	10093.197600	
K	533.69	491.97	19.220	9455.663400	
			倍面積	403.724600	
			面積	201.8623000	
			地積	201.86	
地番	(C) 6番4				
筆界	X	Y	$X_{n+1} - X_{n-1}$	$Y_n(X_{n+1} - X_{n-1})$	
D	534.67	500.24	-2.180	-1090.523200	
E	531.51	504.65	-21.400	-10799.510000	
F	513.27	504.01	-18.240	-9193.142400	
L	513.27	494.28	20.420	10093.197600	
K	533.69	491.97	21.400	10528.158000	
			倍面積	-461.820000	
			面積	230.9100000	
			地積	230.91	
基本三角点等の名称及び座標値					
符号	名称	X座標	Y座標		
T1	A市基準点T1	510.94	507.05		
T3	A市基準点T3	510.51	482.27		
平面直角座標系 第11系					
測量年月日 平成25年8月1日					
境界標の種類					
C	コンクリート杭				
G	コンクリート杭				
L	金属標				
K	金属標				
D	コンクリート杭				
E	コンクリート杭				
F	鉄釘				

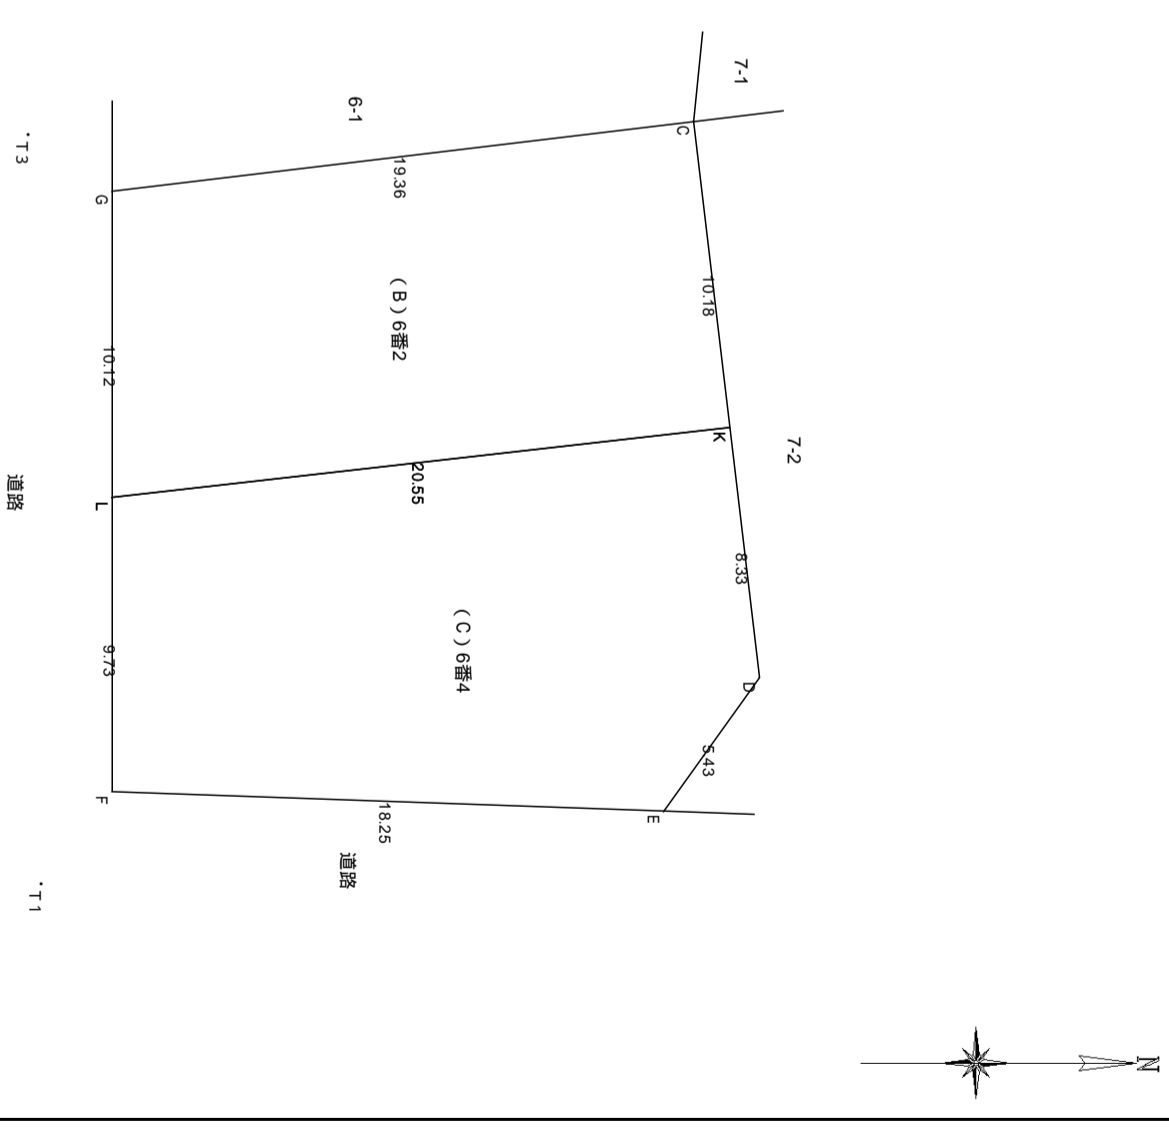

作成者 (略) (平成26年01月12日作成)

申請人

(略) 縮尺

1/250 (単位:m)