


地番 6番2、6番4

地積測量図

土地の所在 A市B町二丁目

座標求積表				
地番	(B) 6番2			
筆界	X	Y	$X_{n+1} - X_{n-1}$	$Y_n(X_{n+1} - X_{n-1})$
C	532.49	481.86	-20.420	-9839.581200
G	513.27	484.16	-19.220	-9305.555200
L	513.27	494.28	20.420	10093.197600
K	533.69	491.97	19.220	9455.663400
			倍面積	403.724600
			面積	201.8623000
			地積	201.86
(C) 6番4				
筆界	X	Y	$X_{n+1} - X_{n-1}$	$Y_n(X_{n+1} - X_{n-1})$
D	534.67	500.24	-2.180	-1090.523200
E	531.51	504.65	-21.400	-10799.510000
F	513.27	504.01	-18.240	-9193.142400
L	513.27	494.28	20.420	10093.197600
K	533.69	491.97	21.400	10528.158000
			倍面積	-461.820000
			面積	230.9100000
			地積	230.91
基本三角点等の名称及び座標値				
符号	名称	X座標	Y座標	
T1	A市基準点T1	510.94	507.05	
T3	A市基準点T3	510.51	482.27	
	平面直角座標系		第11系	
	測量年月日		平成25年8月1日	
境界標の種類				
C			コンクリート杭	
G			コンクリート杭	
L			金属標	
K			金属標	
D			コンクリート杭	
E			コンクリート杭	
F			鉄釘	

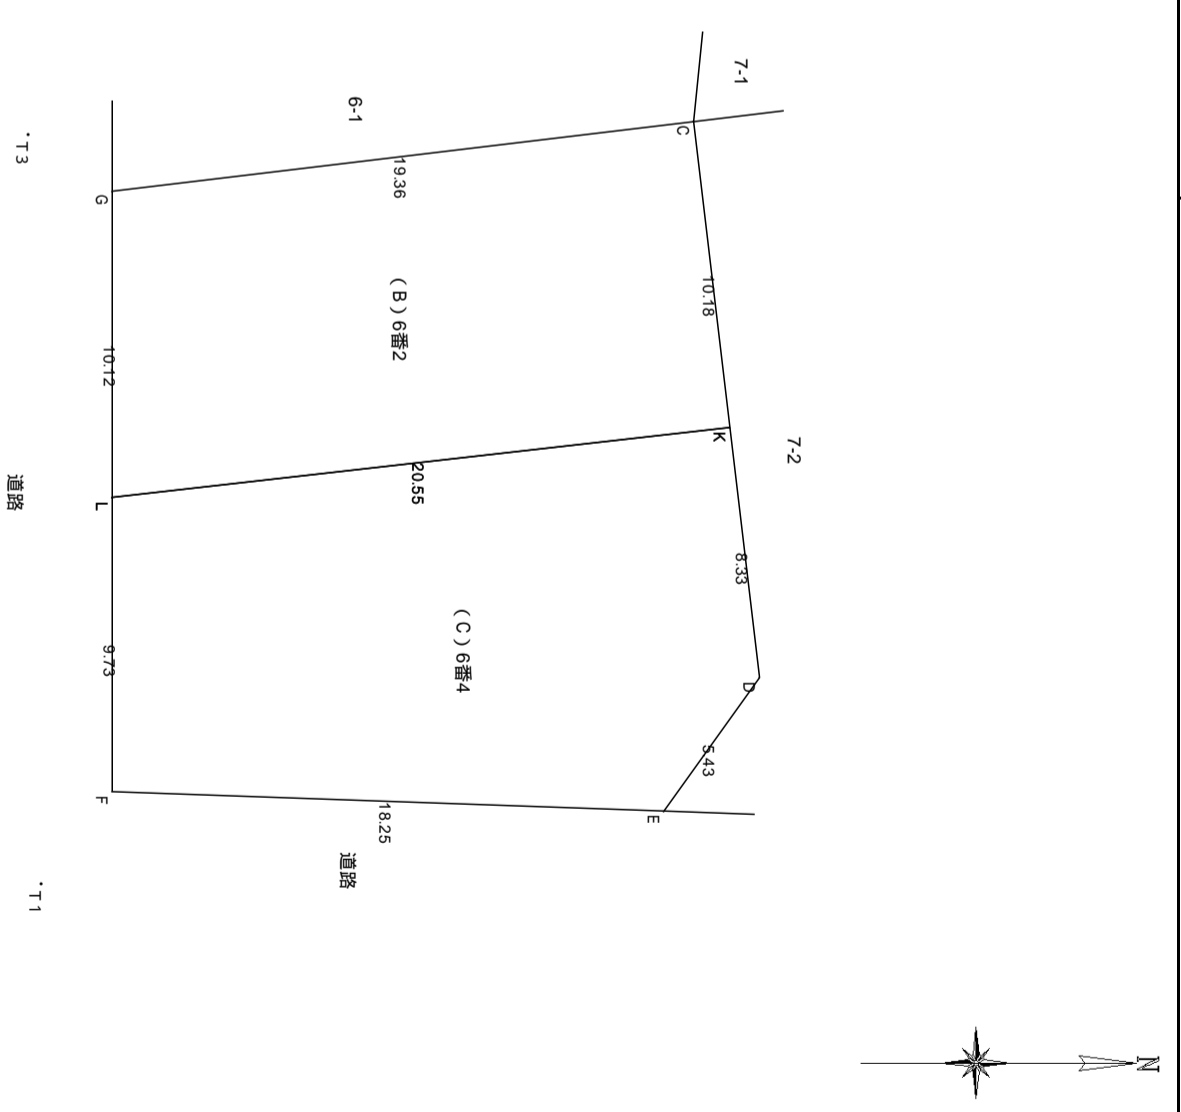

作成者 (略) (平成26年01月12日作成)

申請人

(略) 縮尺 1/250 (単位:m)