

地積測量図

地番
土地の所在

A市B町二丁目

座標求積表


| 地番 | X | Y | $X_{n+1} - X_n - 1$ | $Y_n(X_{n+1} - X_n - 1)$ |
|----|--------|--------|---------------------|--------------------------|
| 筆界 | | | | |
| C | 316.94 | 305.93 | 8.260 | 2526.981800 |
| D | 320.31 | 309.24 | -3.570 | -1103.986800 |
| H | 313.37 | 321.26 | -17.130 | -5503.183800 |
| J | 303.18 | 315.34 | -10.030 | -3162.860200 |
| K | 303.34 | 310.90 | 8.870 | 2757.683000 |
| I | 312.05 | 313.06 | 13.600 | 4257.616000 |
| | | | 倍面積 | -227.750000 |
| | | | 面積 | 113.8750000 |
| | | | 地積 | 113 |

基本三角点等の名称及び座標値

| 符号 | 名称 | X座標 | Y座標 |
|----|---------|--------|--------|
| T2 | A市基準点T2 | 300.12 | 306.99 |
| T3 | A市基準点T3 | 299.47 | 333.78 |

境界標の種類

| | 種類 |
|---|---------|
| C | コンクリート杭 |
| D | コンクリート杭 |
| H | コンクリート杭 |
| J | 金属標 |
| K | 金属標 |
| I | コンクリート杭 |

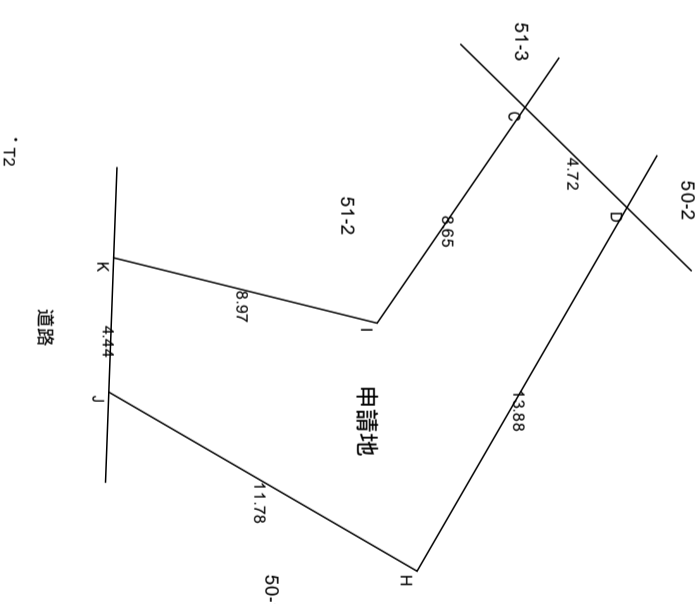

作成者
A市B町三丁目1番2号
土地家屋調査士 中村容子 職印
(平成27年02月01日作成)

申請人
宗教法人 雨堤大満宮
代表役員 荒牧英雄

縮尺
1 / 250

(単位:m)