

地積測量図

地番
土地の所在

A市B町二丁目

座標求積表


地番	X	Y	$X_{n+1} - X_n - 1$	$Y_n(X_{n+1} - X_n - 1)$
筆界				
C	316.94	305.93	8.260	2526.981800
D	320.31	309.24	-3.570	-1103.986800
H	313.37	321.26	-17.130	-5503.183800
J	303.18	315.34	-10.030	-3162.860200
K	303.34	310.90	8.870	2757.683000
I	312.05	313.06	13.600	4257.616000
			倍面積	-227.750000
			面積	113.8750000
			地積	113

基本三角点等の名称及び座標値

符号	名称	X座標	Y座標
T2	A市基準点T2	300.12	306.99
T3	A市基準点T3	299.47	333.78

境界標の種類

種類	名称
C	コンクリート杭
D	コンクリート杭
H	コンクリート杭
J	金属標
K	金属標
I	コンクリート杭

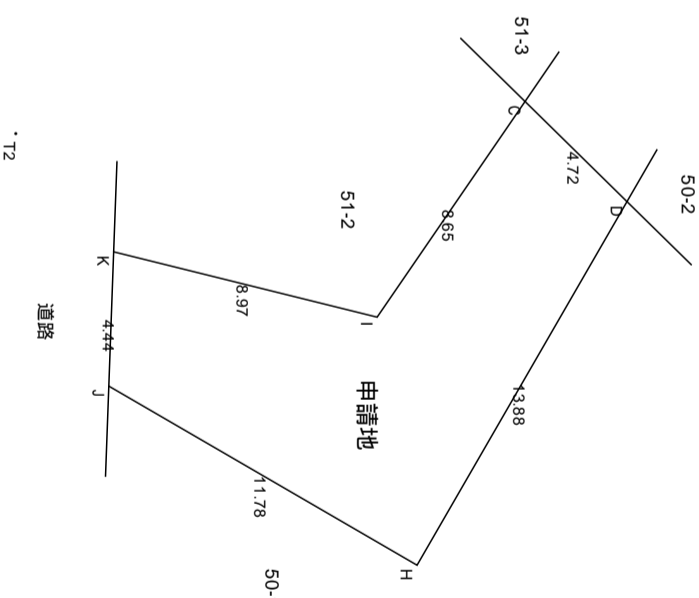

・T3

・T2

(単位:m)

作成者
A市B町三丁目1番2号
土地家屋調査士 中村容子 職印

(平成27年02月01日作成)

申請人
宗教法人 雨堤大満宮
代表役員 荒牧英雄

縮尺
1 / 250