


地番 5番1、5番3

地積測量図

土地の所在 D市E町六丁目

座標求積表

地番	(イ) 5番1		X _{n+1} - X _{n-1}	Y _n (X _{n+1} - X _{n-1})
筆界	X	Y		
A	-8030.50	-2530.30	16.110	-40763.133000
F	-8015.81	-2516.60	11.220	-28236.252000
E	-8019.28	-2510.26	-9.210	23119.494600
D	-8025.02	-2504.71	-14.020	35116.034200
L	-8033.30	-2510.33	0.670	-1681.921100
K	-8024.35	-2520.22	8.480	-21371.465600
J	-8024.82	-2520.67	0.200	-504.134000
H	-8024.15	-2521.37	-7.100	17901.727000
G	-8031.92	-2528.82	-6.350	16058.007000
			倍面積	-361.642900
			面積	180.8214500
			地積	180.82
地番	(ロ) 5番3			
筆界	X	Y	X _{n+1} - X _{n-1}	Y _n (X _{n+1} - X _{n-1})
C	-8034.17	-2510.92	-8.480	21292.601600
L	-8033.30	-2510.33	9.820	-24651.440600
K	-8024.35	-2520.22	8.480	-21371.465600
J	-8024.82	-2520.67	-9.820	24752.979400
			倍面積	22.674800
			面積	11.3374000
			地積	11.33
基本三角点等の名称及び座標値				
符号	名称	X座標	Y座標	
4-611	D市4級基準点4-611	-8044.07	-2519.78	
4-612	D市4級基準点4-612	-8031.34	-2532.58	
境界標の種類				
A	金属標			
F	金属標			
E	コンクリート杭			
D	コンクリート杭			
L	コンクリート杭			
K	コンクリート杭			
J	コンクリート杭			
H	コンクリート杭			
G	コンクリート杭			
C	コンクリート杭			

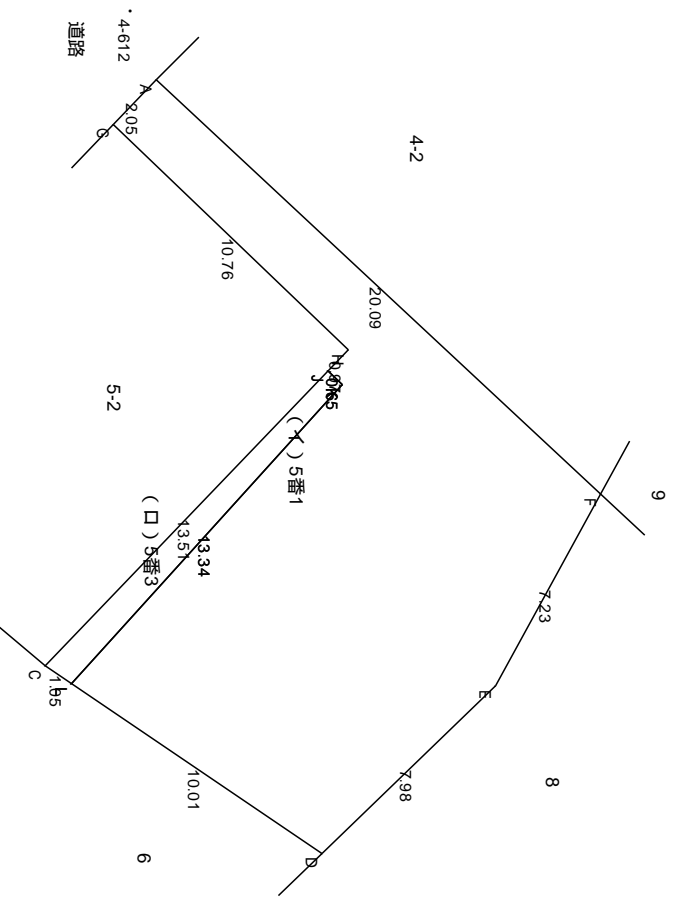

4-611

(単位:m)

作成者 (略)

申請人 山川 一郎

縮尺 1/250

(平成26年01月12日作成)