

地番 5番1、5番2

地積測量図

土地の所在 A市B町二丁目

座標求積表

地番	(イ) 5番1			
筆界	X	Y	X _{n+1} - X _{n-1}	Y _n (X _{n+1} - X _{n-1})
B	151.63	171.42	13.760	2358.739200
C	151.84	181.3	-12.440	-2255.372000
D	139.19	181.35	-14.320	-2596.932000
E	137.52	174.55	-1.110	-193.750500
F	138.08	170.37	14.110	2403.920700
			面積	-283.394600
			面積	141.6973000
			地積	141

地番	(ロ) 5番2			
筆界	X	Y	X _{n+1} - X _{n-1}	Y _n (X _{n+1} - X _{n-1})
A	151.43	162.08	12.440	2016.275200
B	151.63	171.42	-13.350	-2288.457000
F	138.08	170.37	-12.440	-2119.402800
G	139.19	162.08	13.350	2163.768000
			面積	-227.816600
			面積	113.9083000
			地積	113


基本三角点の名称及び座標値

符号	名称	X座標	Y座標
A100		137.06	159.96
A101		153.30	159.78
A102		153.81	182.84

測量年月日 平成25年8月19日

境界標の種類

境界標の種類	名称
B	金属標
C	コンクリート杭
D	石杭
E	石杭
F	金属標
A	コンクリート杭
G	コンクリート杭

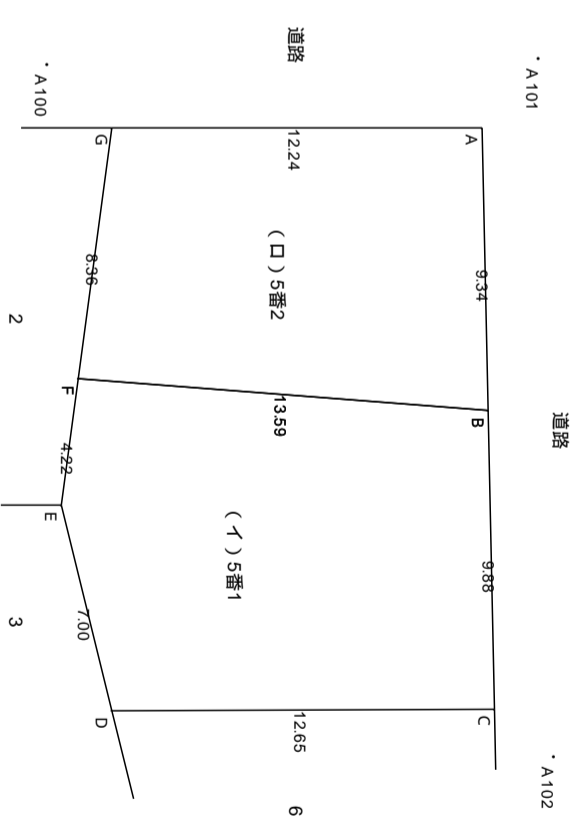

(単位:m)

作成者 (略) (平成26年01月05日作成)

申請人 海川 二郎

縮尺 1/250