


地番 200番2、200番3

地積測量図

土地の所在 E市山手町三丁目

座標求積表

地番	(イ) 200番2	(ロ) 200番3	X	Y	X _{n+1} - X _{n-1}	Y _n (X _{n+1} - X _{n-1})
筆界	X	Y				
A	90.28	80.76			-5.190	-419.144400
E	78.12	85.89			-12.160	-1044.422400
Q	78.12	80.76			-6.840	-552.398400
P	71.28	80.76			-13.050	-1053.918000
C	65.07	89.04			12.030	1071.151200
B	83.31	97.95			25.210	2469.319500
					倍面積	470.587500
					面積	235.2937500
					地積	235.29
地番	(イ) 200番2	(ロ) 200番3				
筆界	X	Y	X _{n+1} - X _{n-1}	Y _n (X _{n+1} - X _{n-1})		
Q	78.12	80.76	6.840	552.398400		
D	78.12	71.64	-6.840	-490.017600		
P	71.28	80.76	0.000	0.000000	倍面積	62.380800
					面積	31.1904000
					地積	31.19
					境界線の種類	
					A	コンクリート杭
					E	コンクリート杭
					Q	コンクリート杭
					P	コンクリート杭
					C	金属標
					B	金属標
					D	金属標

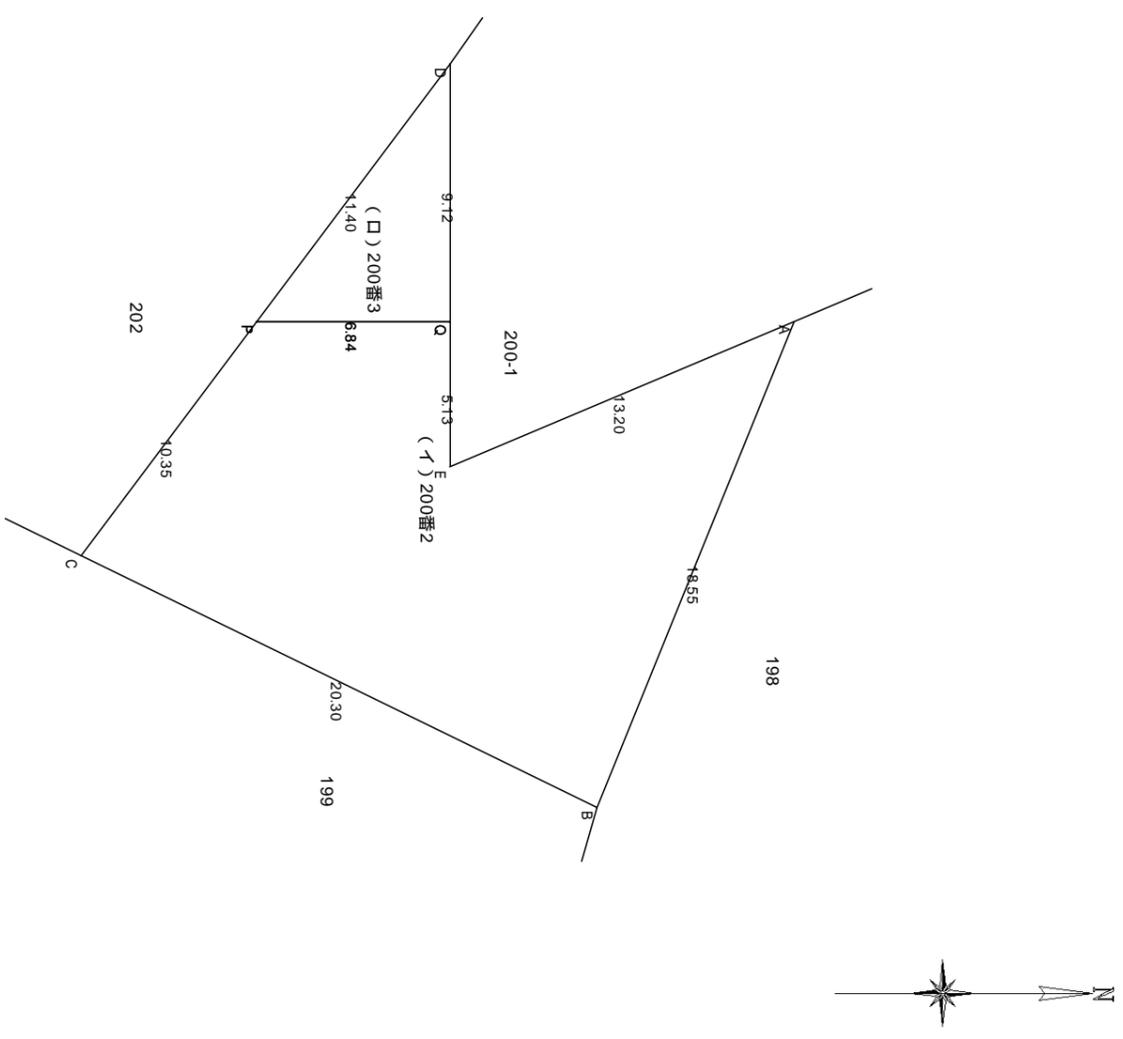

作成者 Y市海岸町10番地 土地家屋調査士 広川里子 職印 (平成26年01月09日作成)

申請人 沢野花子

縮尺 1/250 (単位:m)