


地積測量図

地番 55番  
土地の所在 M市W町七丁目

座標求積表				
地番	55番	X	Y	$X_{n+1} - X_n - 1$
筆界				
A		210.03	230.05	-44.210
B		218.32	257.60	51.220
C		261.25	241.05	44.210
D		262.53	224.43	-51.220
				倍面積
				面積
				地積
				1092.6387000
				1092
				測量年月日 平成22年8月10日
				境界標の種類
				A コンクリート杭
				B コンクリート杭
				C コンクリート杭
				D 金属標

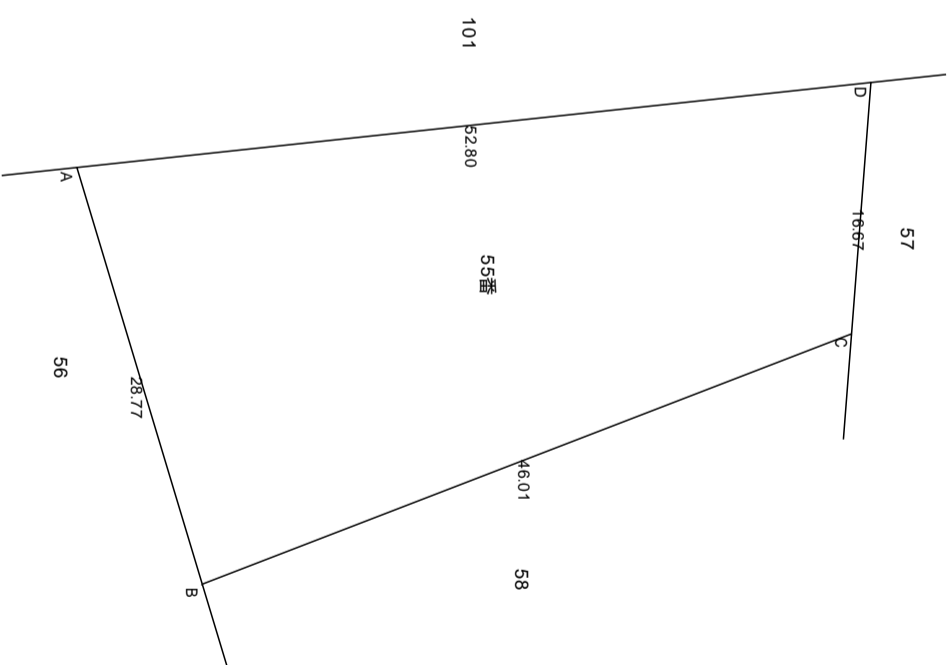

(単位:m)

縮尺 1/500

申請人 西川 正子  
南野 誠一

作成者 Y市K区T町一丁目2番6号 職印  
土地家屋調査士 東山公平  
(平成26年01月11日作成)