


# 地積測量図

地番 234番1、234番6  
土地の所在 C市Y町五丁目

## 座標求積表

地番	(イ) 234番1			
筆界	X	Y	$X_{n+1} - X_n - 1$	$Y_n(X_{n+1} - X_n - 1)$
A	53.31	60.48	-0.970	-58.665600
B	61.97	65.48	16.460	1077.800800
I'	69.77	57.68	0.970	55.949600
H'	62.94	50.85	-16.460	-836.991000
			倍面積	238.093800
			面積	119.0469000
			地積	119.04
地番	(ロ) 234番6			
筆界	X	Y	$X_{n+1} - X_n - 1$	$Y_n(X_{n+1} - X_n - 1)$
D	72.16	41.63	16.050	668.161500
C	78.99	53.46	1.810	96.762600
F	73.97	53.48	-9.220	-493.085600
I'	69.77	57.68	-1.030	-636.210400
H'	62.94	50.85	2.390	121.531500
			倍面積	-242.840400
			面積	121.4202000
			地積	121.42
測量年月日 平成22年8月10日				
境界標の種類				
	A	コンクリート杭		
	B	金属標		
	I'	コンクリート杭		
	H'	コンクリート杭		
	D	コンクリート杭		
	C	金属標		
	F	金属標		

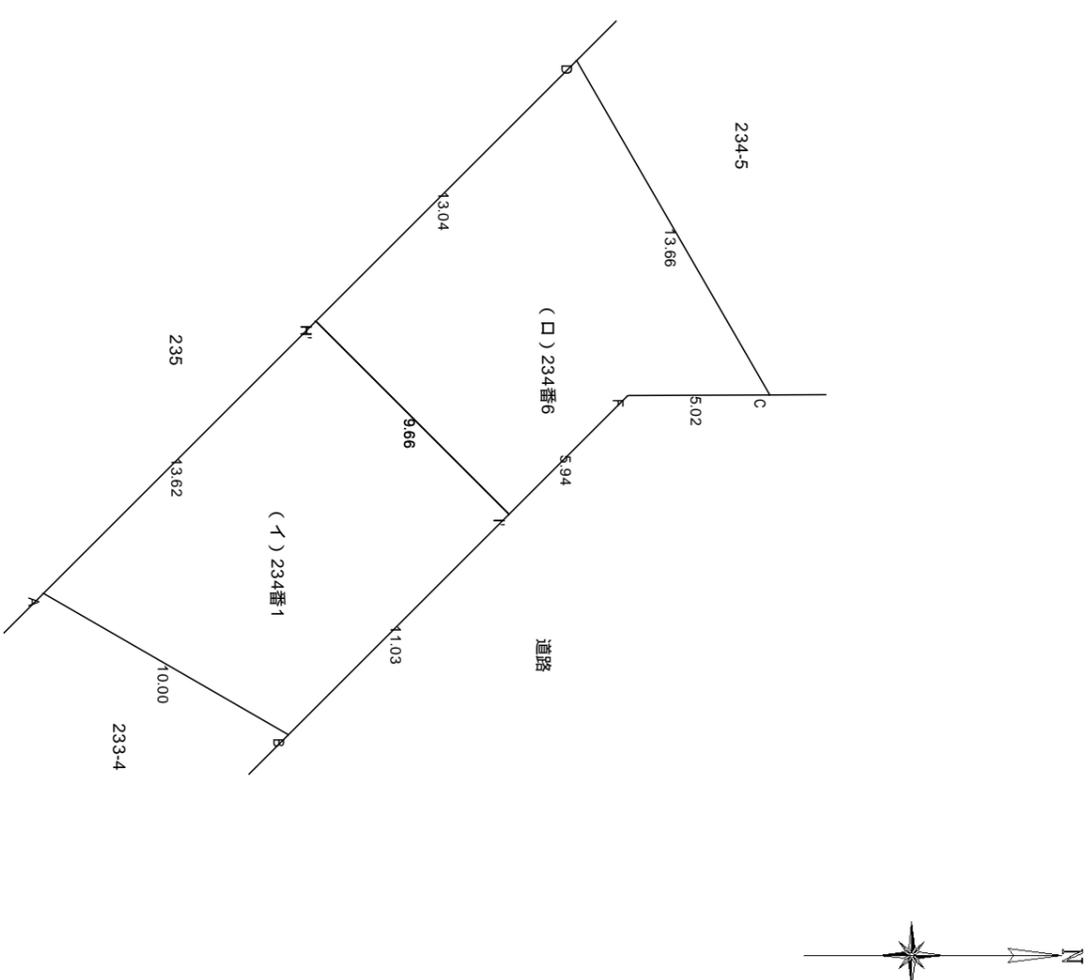

作成者 Y市A町五丁目3番12号  
土地家屋調査士 丙乃由紀子 職印  
(平成26年01月11日作成)

申請人 被代位者 乙中三男  
代位者 甲山治夫

縮尺 1/250  
(単位:m)