


地積測量図

地番 539番2
土地の所在 S市F町七丁目

座標求積表

地番	(イ) 539番2				
筆界	X	Y	$X_{n+1} - X_n - 1$	$Y_n(X_{n+1} - X_n - 1)$	
A	505.16	503.71	-1.120	-564.155200	
J	510.31	512.63	19.370	9929.643100	
K	524.53	504.42	11.720	5911.802400	
G	522.03	500.09	-13.100	-6551.179000	
H	511.43	500.09	-16.870	-8436.518300	
			倍面積	289.593000	
			面積	144.7965000	
			地積	144.79	
地番	(ロ)				
筆界	X	Y	$X_{n+1} - X_n - 1$	$Y_n(X_{n+1} - X_n - 1)$	
B	514.49	519.87	-14.480	-7527.717600	
J	510.31	512.63	10.040	5146.805200	
K	524.53	504.42	20.600	10391.052000	
F	530.91	515.47	0.260	134.022200	
E	524.79	521.59	-16.420	-8564.507800	
			倍面積	-420.346000	
			面積	210.1730000	
			地積	210.17	
測量年月日		平成25年8月10日			
境界標の種類		金属標			
A	コンクリート杭				
J	コンクリート杭				
K	コンクリート杭				
G	コンクリート杭				
H	コンクリート杭				
F	コンクリート杭				
E	コンクリート杭				

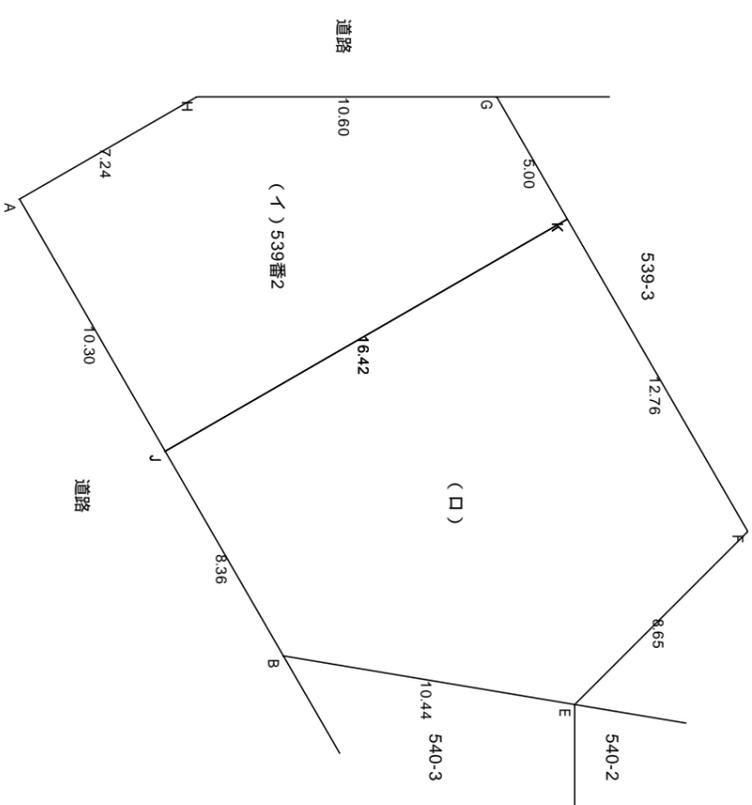

(単位:m)

縮尺 1/250

申請人 (被相続人 甲野春男)
相続人 甲野秋子 甲野夏男

作成者 A市U町五丁目3番7号
土地家屋調査士 丙野太郎 職印

(平成26年01月12日作成)