

地積測量図

地番 12番1、12番4
土地の所在 A市E町三丁目

座標求積表

地番	(イ) 12番1			(ロ) 12番4
筆界	X	Y	$X_{n+1} - X_n - 1$	$Y_n(X_{n+1} - X_n - 1)$
G	94.97	99.07	-4.530	-448.787100
H	85.95	90.05	-18.000	-1620.900000
S	76.97	90.05	4.530	407.926500
R	90.48	103.56	18.000	1864.080000
			倍面積	202.319400
			面積	101.1597000
			地積	101.15
地番	(イ) 12番4			
筆界	X	Y	$X_{n+1} - X_n - 1$	$Y_n(X_{n+1} - X_n - 1)$
C	72.70	110.34	-10.000	-1103.400000
I	72.70	90.05	4.270	384.513500
S	76.97	90.05	17.780	1601.089000
R	90.48	103.56	5.730	593.398800
D	82.70	111.34	-17.780	-1979.625200
			倍面積	-504.023900
			面積	252.0119500
			地積	252.01


基本三角点の名称及び座標値

符号	名称	X座標	Y座標
402	A市基準点402	100	100
403	A市基準点403	68.06	112.92

平面直角座標系 第11系
測量年月日 平成25年8月10日

境界標の種類

	G	H	D
境界標の種類	コンクリート杭	金属標	金属標

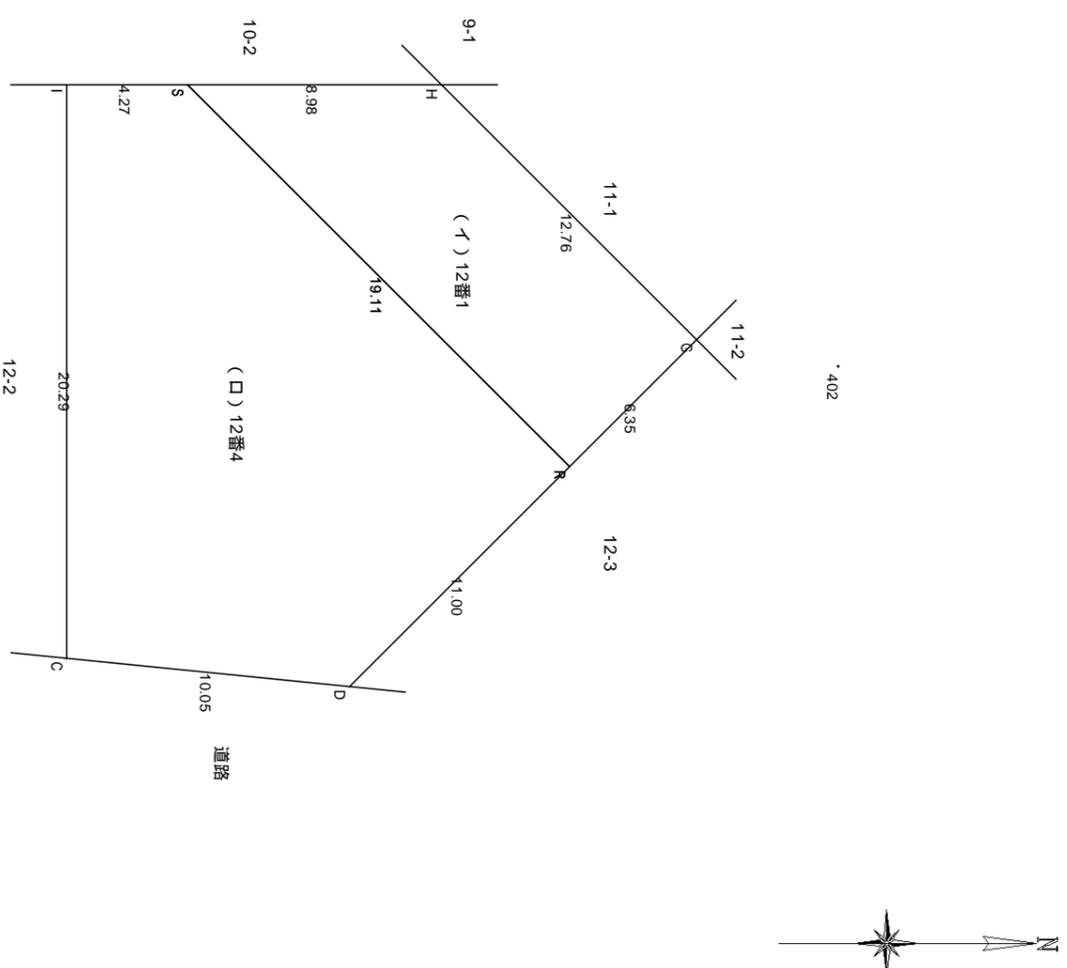

(単位:m)

作成者 (略) (平成26年01月12日作成)

申請人 (略) 縮尺 1/250