


地番 15番1、15番2 地積測量図

土地の所在 C市D町三丁目

座標求積表

地番	(イ) 15番1		X _{n+1} - X _{n-1}	Y _n (X _{n+1} - X _{n-1})
筆界	X	Y		
B	117.14	102.57	-12.810	-1313.921700
P	111.84	112.84	1.750	197.470000
Q	118.89	119.89	10.050	1204.894500
R	121.89	119.89	5.760	690.566400
S	124.65	117.13	2.760	323.278800
T	124.65	102.57	-7.510	-770.300700
			倍面積	331.987300
			面積	165.9936500
			地積	165.99
地番	(ロ) 15番2		X _{n+1} - X _{n-1}	Y _n (X _{n+1} - X _{n-1})
筆界	X	Y		
A	111.55	113.40	-8.880	-1006.992000
P	111.84	112.84	7.340	828.245600
Q	118.89	119.89	10.050	1204.894500
R	121.89	119.89	5.760	690.566400
S	124.65	117.13	2.760	323.278800
T	124.65	102.57	1.070	109.749900
C	125.72	102.57	1.070	109.749900
D	125.72	117.57	-5.000	-587.850000
E	120.72	122.57	-14.170	-1736.816900
			倍面積	-65.173800
			面積	32.5869000
			地積	32.58
	測量年月日		平成25年8月5日	
	境界標の種類			
B	コンクリート杭			
P	コンクリート杭			
Q	コンクリート杭			
R	コンクリート杭			
S	コンクリート杭			
T	コンクリート杭			
A	コンクリート杭			
C	コンクリート杭			
D	コンクリート杭			
E	コンクリート杭			

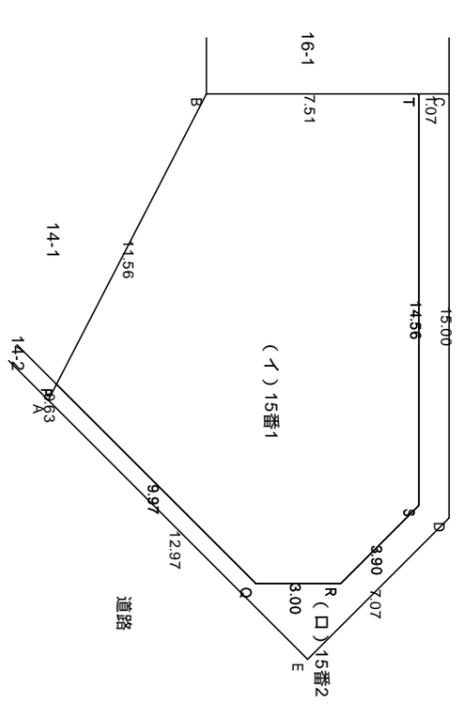

(単位:m)

作成者 (略) (平成26年01月12日作成)

申請人 (略) 縮尺 1/250