


地番 100番1、100番3、100番4

地積測量図

土地の所在 C市D町四丁目

座標求積表

地番	(イ) 100番1	(ロ) 100番3	(ハ) 100番4		
筆界	X	Y	X		
D	500.27	497.76	X _{n+1} - X _{n-1}	Y _n (X _{n+1} - X _{n-1})	-4380.288000
H	500.27	485.26	6.800	3299.768000	
I	507.07	485.26	8.800	4270.288000	
K	509.07	491.51	2.000	983.020000	
L	509.07	495.56	-8.800	-4360.928000	
			面積	-188.140000	
			面積	94.07000000	
			地積	94.07	
地番	(ロ) 100番3				
筆界	X	Y	X _{n+1} - X _{n-1}	Y _n (X _{n+1} - X _{n-1})	
C	510.27	495.26	0.000	0.000000	
K	509.07	491.51	-1.200	-589.812000	
L	509.07	495.56	1.200	594.672000	
			面積	4.860000	
			面積	2.43000000	
			地積	2.43	
地番	(ハ) 100番4				
筆界	X	Y	X _{n+1} - X _{n-1}	Y _n (X _{n+1} - X _{n-1})	
A	500.27	484.69	-6.620	-3208.647800	
H	500.27	485.26	6.800	3299.768000	
I	507.07	485.26	6.620	3212.421200	
B	506.89	484.69	-6.800	-3295.892000	
			面積	7.649400	
			面積	3.8247000	
			地積	3.82	
基本三角点等の名称及び座標値					
符号	名称	X座標	Y座標		
T1	C市基準点T1	498.10	483.60		
T2	C市基準点T2	500	500		
平面直角座標系 第1系					
測量年月日 平成25年8月1日					
境界標の種類					
D	金属標				
H	コンクリート杭				
L	金属標				
C	コンクリート杭				
A	コンクリート杭				
B	コンクリート杭				

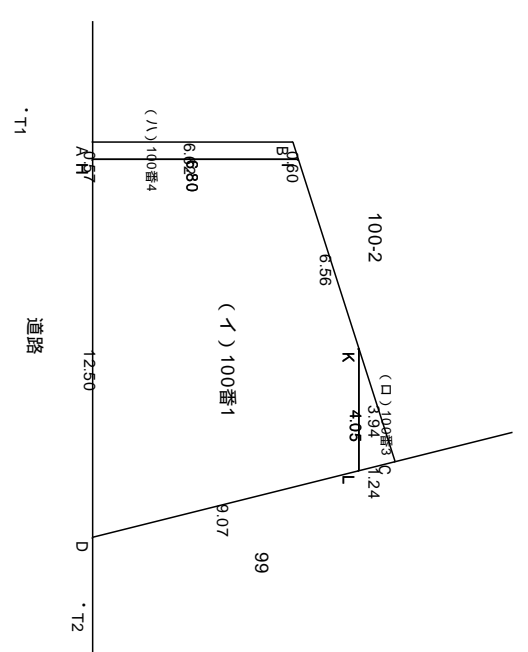

作成者 A市B町二丁目6番地7 土地家屋調査士 甲野太郎 職印 (平成26年01月12日作成)

申請人 乙山 次郎

縮尺 1/250 (単位:m)