

地積測量図

地番

100-1

土地の所在

A市B町字C

T1

座標求積表


地番	(イ) 100-1	X	Y	X _{n+1} - X _{n-1}	Y _n (X _{n+1} - X _{n-1})
筆界	X				
A	223.42	172.02	-13.130	-2258.622600	
B	223.22	199.64	13.020	2599.312800	
W	236.44	198.85	13.130	2610.900500	
V	236.35	178.39	-13.020	-2322.637800	
			倍面積	628.952900	
			面積	314.4764500	
			地積	314	
地番	(ロ)	X	Y	X _{n+1} - X _{n-1}	Y _n (X _{n+1} - X _{n-1})
筆界	X				
W	236.44	198.85	-3.300	-656.205000	
V	236.35	178.39	2.870	511.979300	
E	239.31	179.85	4.030	724.795500	
D	240.38	194.83	0.340	66.242200	
C	239.65	198.66	-3.940	-782.720400	
			倍面積	-135.908400	
			面積	67.9542000	
			地積	67	

基本三角点等の名称及び座標値

符号	名称	X座標	Y座標
T1		256.25	178.56
T2		220.89	168.32
	測量年月日	平成26年8月24日	

境界標の種類

境界標の種類	名称
A	コンクリート杭
B	金属標
W	金属標
V	コンクリート杭
E	金属標
D	コンクリート杭
C	コンクリート杭

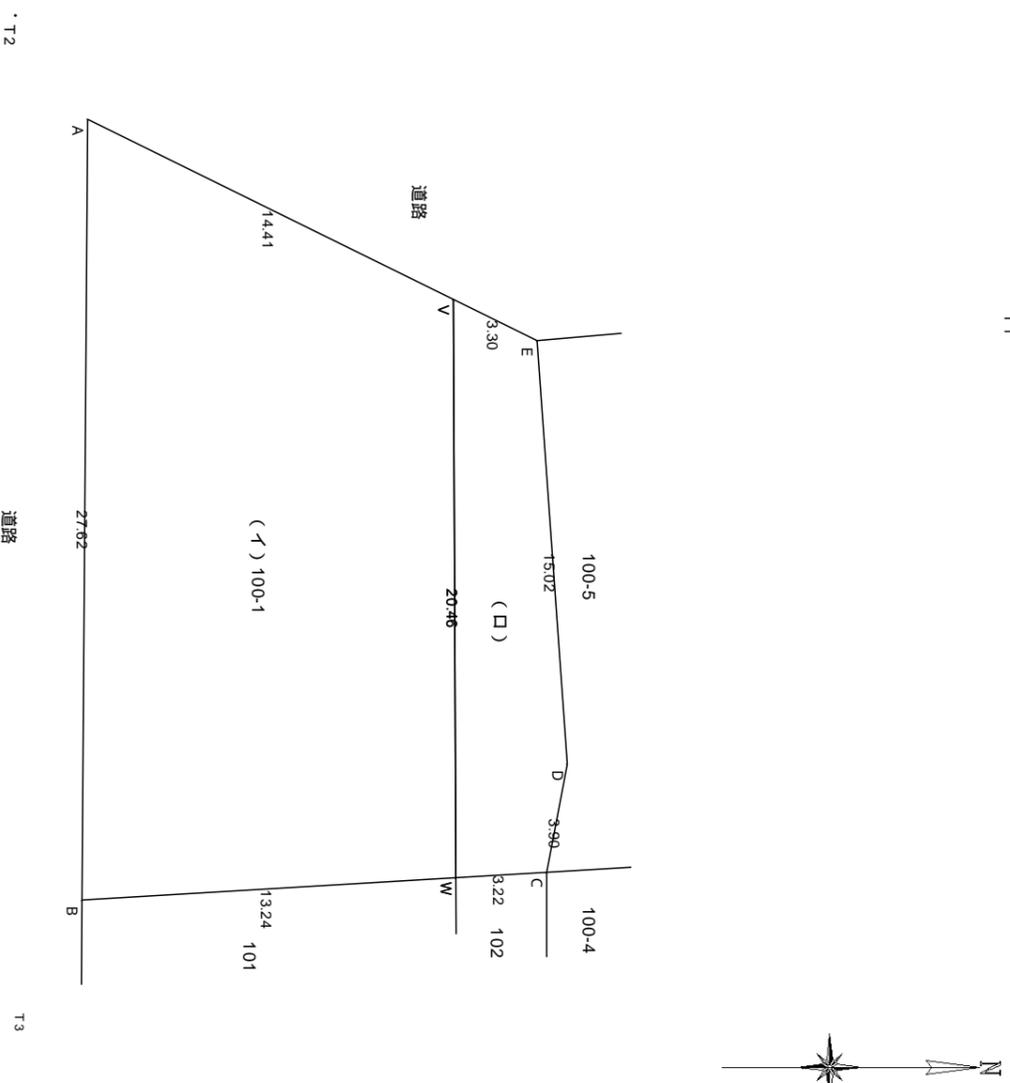

(単位:m)

作成者 (略) (平成27年02月13日作成)

申請人 (略) 縮尺 1/250